Lageplan 1

Maßstab 1 : 250

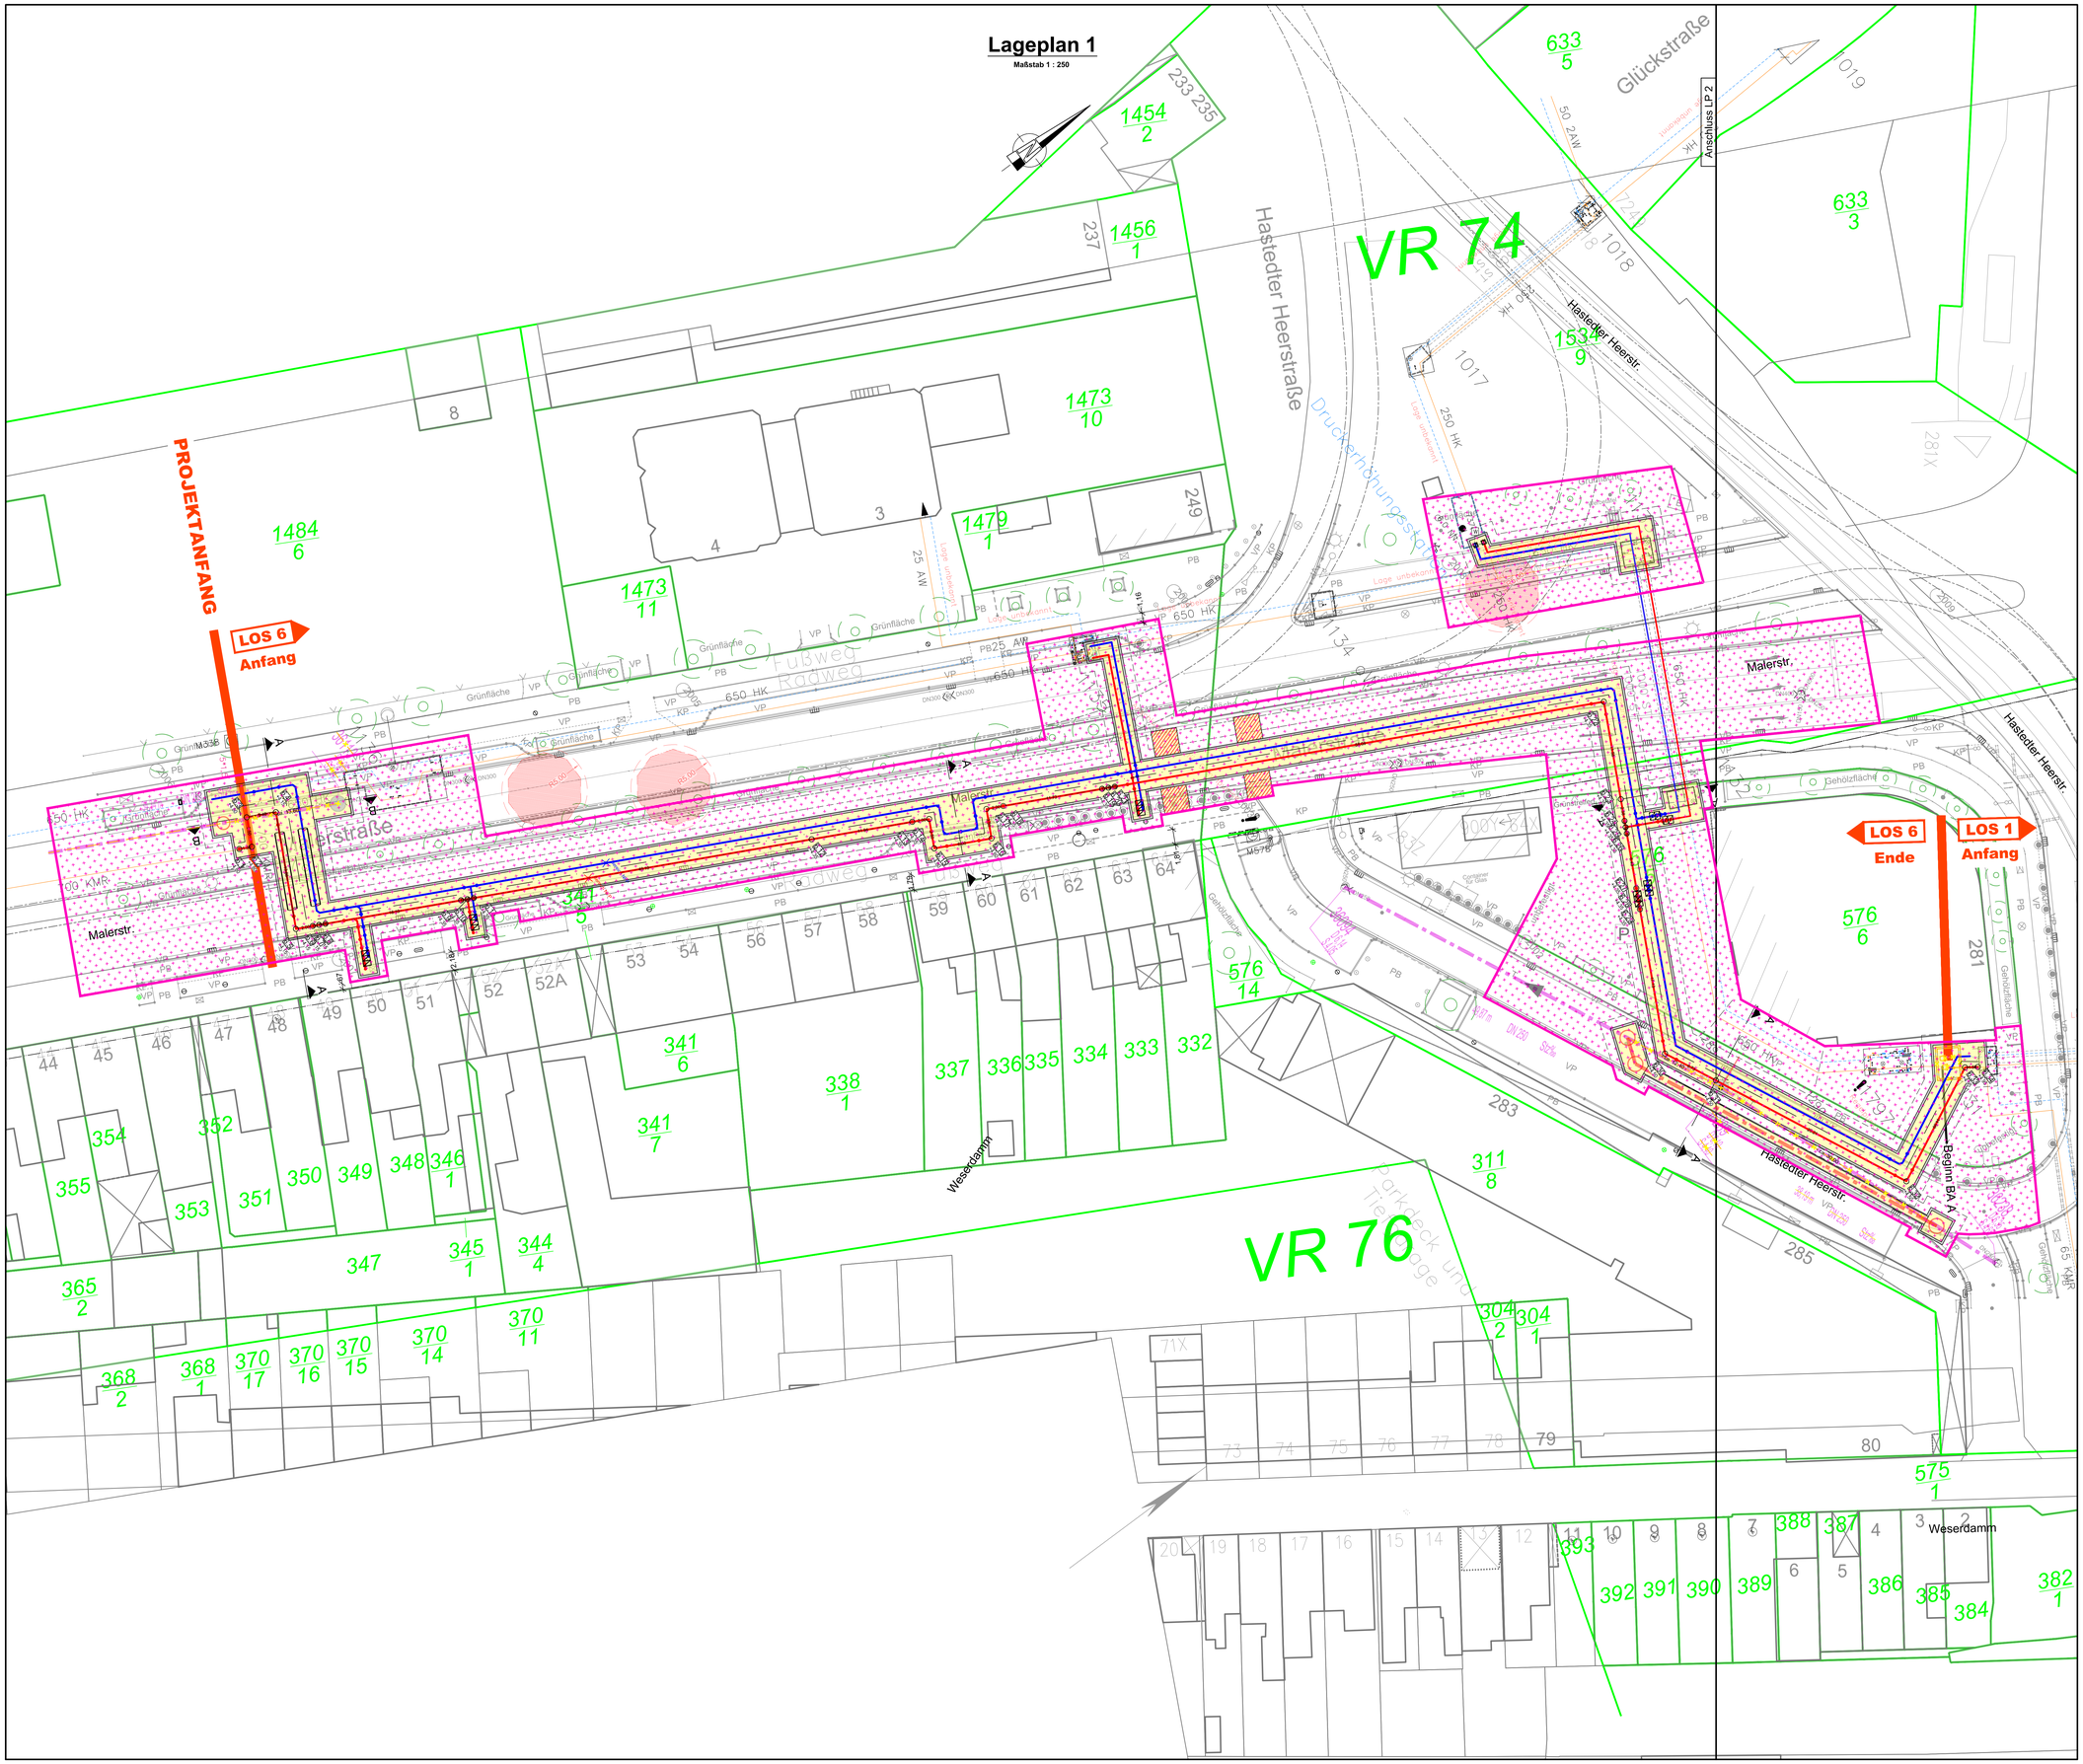

LEGENDE:

Planung:

- Knotenpunkt der Fernwärmeleitung
- OK Aussenkante der Fernwärmeleitung
- geplante Fernwärmetrasse
  - PEHD-Mantelrohr DN 700/900
  - Verbau des Baugrubens
- NU-Schrank
- Stilllegung vorhandener Fernwärmetrasse
- Rückbau vorhandener Fernwärmetrasse
- Baustelleneinrichtung

Bestand:

- Kampfmittel Verdachtspunkt

LEGENDE:

Die zugehörigen Zeichenerklärungen und Hinweise befindet sich auf Plan Nr.: 2.0

Hinweis:

Die in den Plänen enthaltenen Eintragungen hinsichtlich der Leitungslage und Verlegungstiefe sind unverbindlich. Die genaue Lage der Leitungen ist durch Querstiche in Handschachtung festzustellen.

Übersicht

der Lagepläneinteilung (ohne Maßstab)

Die Lage der Versorgungsleitungen ist vor Ort zu überprüfen und mit den jeweiligen Versorgungsunternehmen abzustimmen. Ggf. ist die Lage der Leitungen per Handschachtung (Suchgräben) zu ermitteln. Unstimmigkeiten sind dem Planverfasser umgehend mitzuteilen und abzuklären. Die ausführende Firma hat sich bei dem jeweiligen Versorgungsträger Unterlagen zu besorgen und deren Richtigkeit zu prüfen. Bei Nichtbeachtung haftet der Auftragnehmer.

Der Inhalt dieses Dokumentes ist ausschließlich für den Auftraggeber der Fichtner Water & Transportation GmbH und andere vertraglich vereinbarte Empfänger bestimmt. Er darf nur mit Zustimmung des Auftraggebers ganz oder auszugsweise und ohne Gewähr Dritten zugänglich gemacht werden. Die Fichtner Water & Transportation GmbH haftet gegenüber Dritten nicht für die Vollständigkeit und Richtigkeit der enthaltenen Informationen.

Zur Ausführung freigegeben :

Bauherr Datum: ..... Unterschrift: ..... Bauleitung Datum: ..... Unterschrift: .....

Datenquellen: wesernetz Bremen
Koordinatensystem: Gauß-Krüger-Koordinatensystem: GK3 DHDN — Höhensystem: DHHN92
Katasterdaten, Stand: — Vermessung, Datum: 2023

Nr.	Art der Änderung	Datum	Gez.	Bearb.	Gepr.

wesernetz — Ein Unternehmen von swb

FICHTNER — WATER & TRANSPORTATION

Bauobjekt:	Fernwärmetrasse Wesernetz Bremen Oststrang	Anlage Nr.:	Plan Nr.: 5.1.1
Gewerk:		Maßstab:	1: 250
Planinhalt:	BE-Flächen Los 1, Lageplan 1	Projekt Nr.:	618-1508
Leistungsphase:	Ausführungsplanung	Dateiname:	618-1508_A_5.1.1.dwg
		Plangröße:	1189 x 841 - DIN A0

Bauherr:
wesernetz Bremen GmbH
Am Gaswerkgraben 2 - 28197 Bremen
Tel.: +49-421-3091212

Planverfasser:
FICHTNER
Water & Transportation GmbH
Frankenstraße 7 - 20097 Hamburg
Tel.: +49-40-300873-0
Fax: +49-40-300873-110
E-mail: hamburg@fwt.fichtner.de
Internet: www.fwt.fichtner.de

	Datum	Name
bearbeitet:	19.07.2024	Helfner
gezeichnet:	19.07.2024	Möhrer/Alf
geprüft	19.07.2024	Richter

Datum / Unterschrift: ..... gez.:

Datum / Unterschrift: ..... gez.:

P:\618\1508-1548\618-1508 KLP Wesernetz Oststrang\06_CAD\5.0_CADD_DWG\618-1508_A_5.1.1.dwg