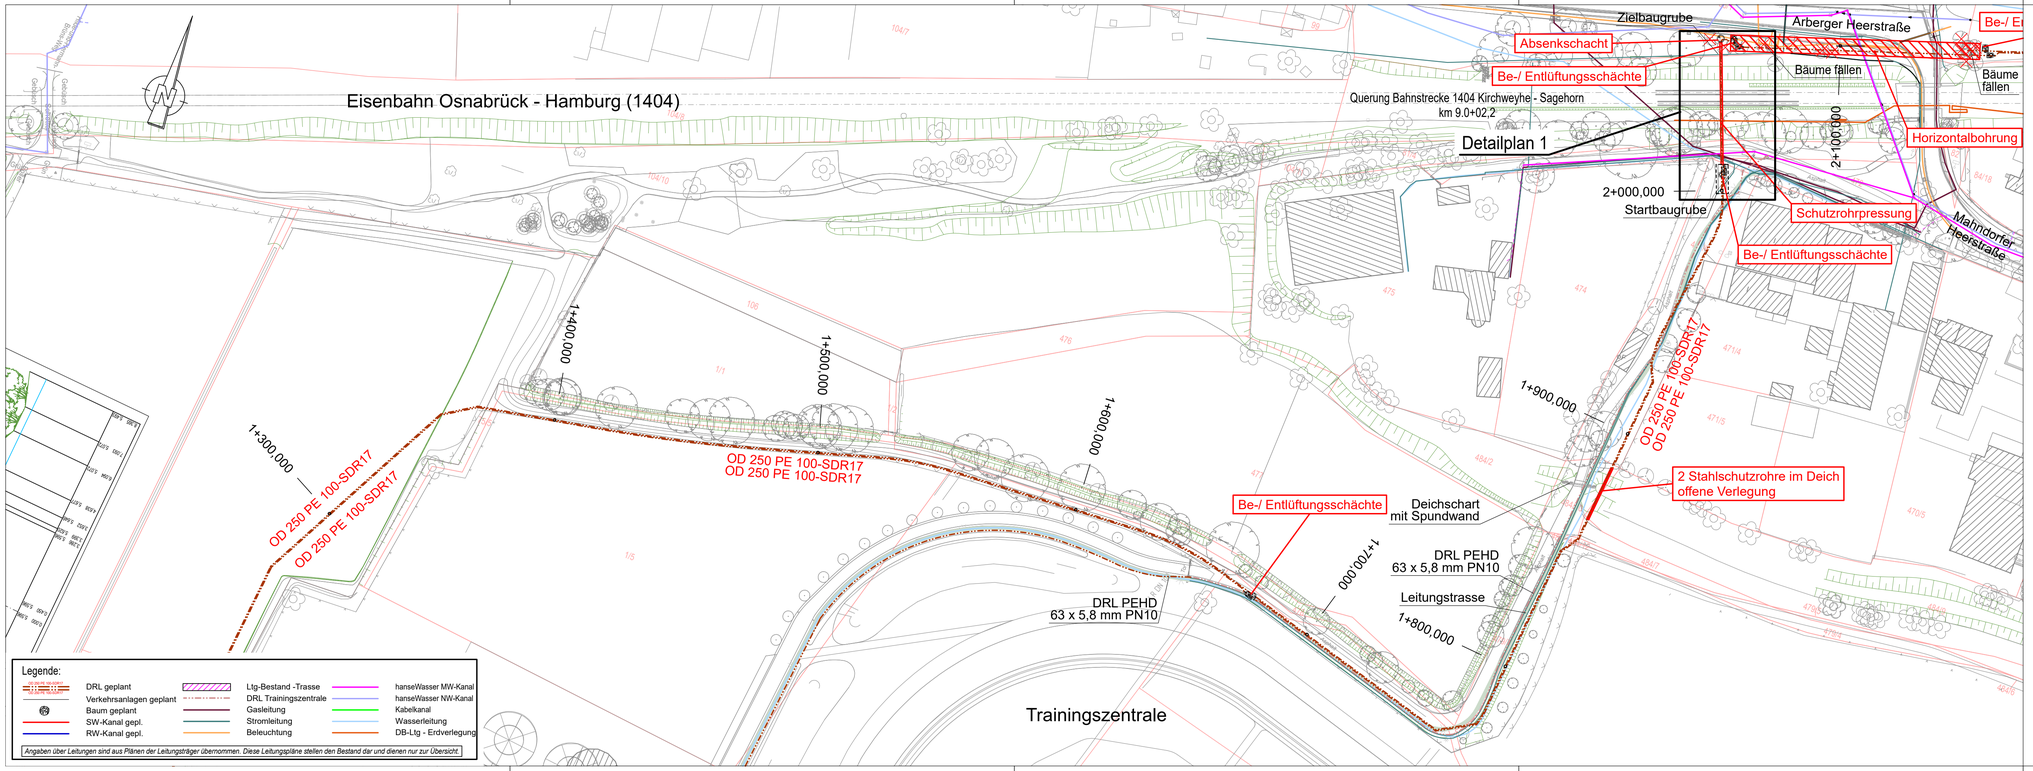

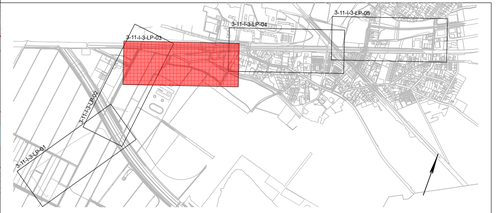

Baumaßnahme:

Erweiterung Gewerbepark Hansalinie Bremen

3. Baustufe

Einzelmaßnahme:

Schmutzwasserdruckrohrleitung

Lageplan 3

Leitungstrasse Station 1+200 - 2+055

Entwurf	
Maßstab:	1:1000
Datum:	16.09.24
Anlage	2.3
Index	0
Plannr.	3-11-I-3-LP-03-0

Planverfasser / Objektplaner:

HBI Hiller + Begemann Ingenieure GmbH

Loignystraße 31
28211 Bremen
Tel.: 0421 / 460036-0
mail: info@hbi-hb.de

geprüft:

Bremen, den 16.09.2024 Unterschrift: gez. O. Delor

bearbeitet: Delor

CAD-Bearbeitung: Müller

Technische Projektsteuerung:

PEB PROJEKTENTWICKLUNG BREMEN

28217 Bremen - Konsul-Schmidt-Straße 76
Tel.: 0421/ 346741-60 - Fax: 0421/ 346741-65

Unterschrift:

Bremen, den .....

Träger der Maßnahme:

Sondervermögen Gewerbeflächen (Stadt)
vertreten durch:

WFB WIRTSCHAFTS FÖRDERUNG BREMEN

28195 Bremen
Ansgaritorstraße 11

Tel.: 0421 / 960020
Fax: 0421 / 9600820

Unterschrift:

Bremen, den .....

genehmigt:

hanseWasser

Unterschrift:

Bremen, den .....

genehmigt:

Umweltbetrieb Bremen

Unterschrift:

Bremen, den .....

Dateiname: 3-11-I-3-LP-03-0.PLT Stapel: 48 Blattgröße: 97,0 x 29,7 Blattname: 11-I-2-LP-03 Prj-Nr: 17A021 Ploldatum: 23.09.24